


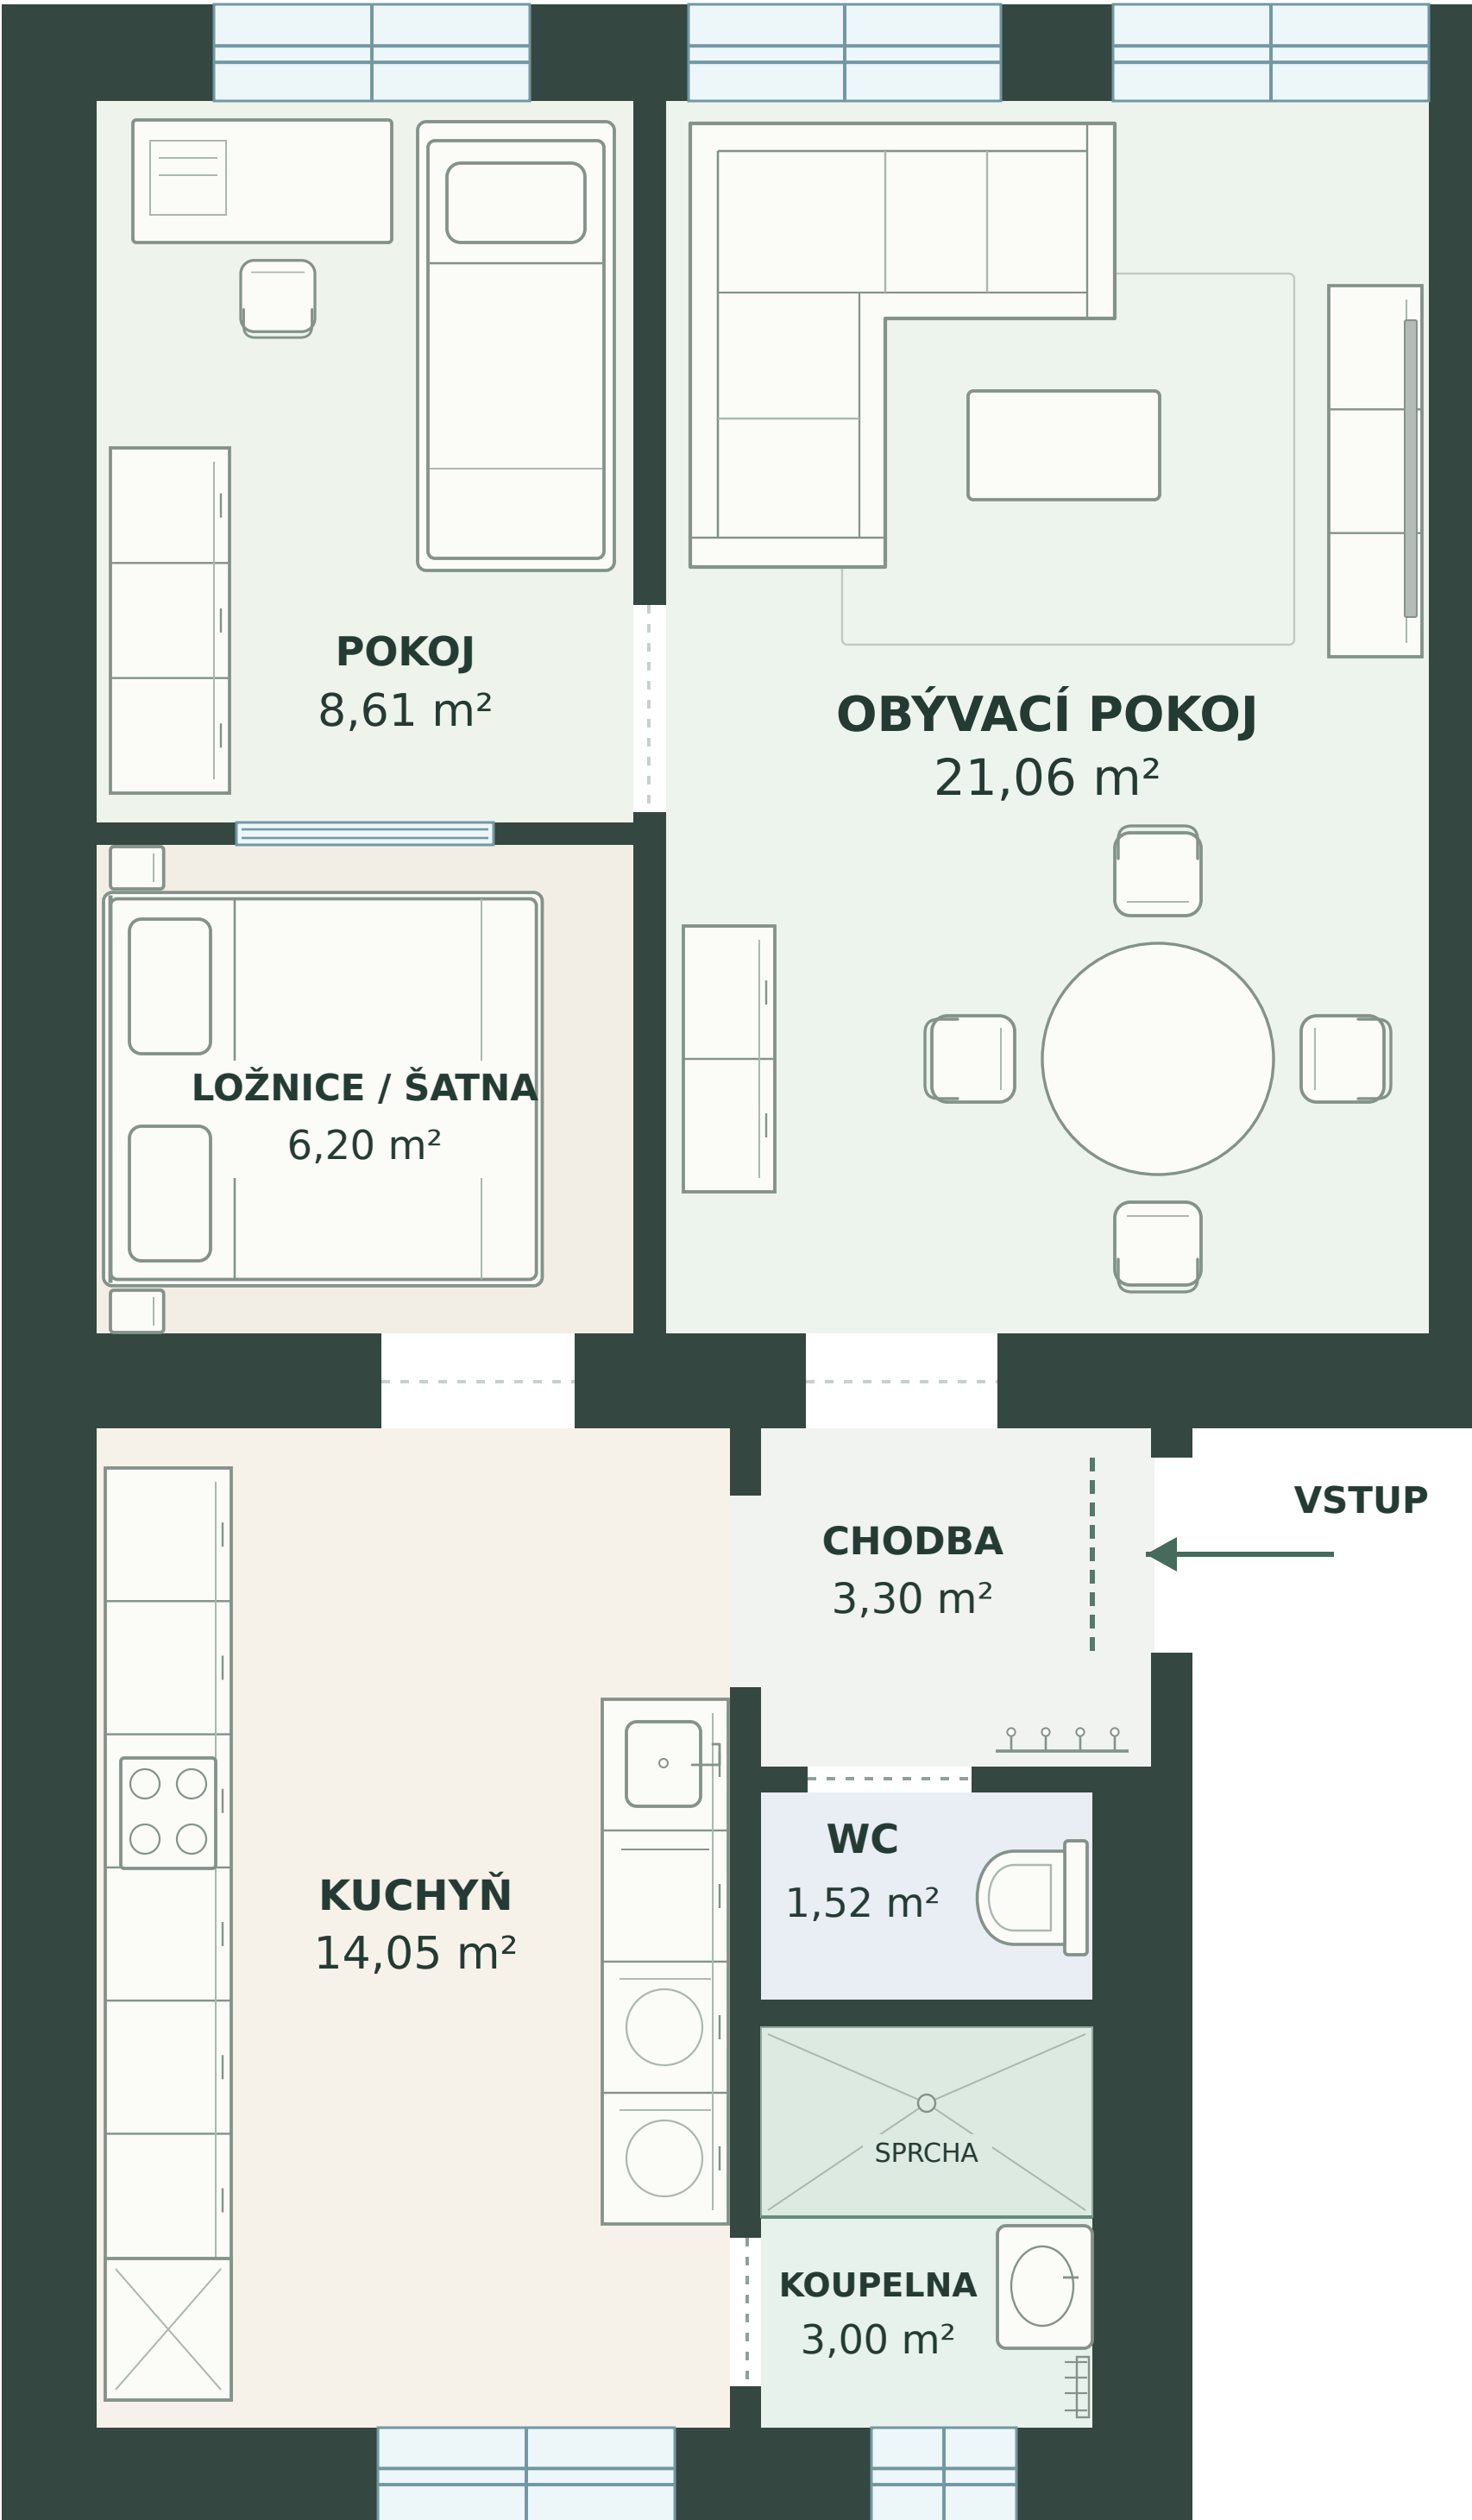

SOUPIS MÍSTNOSTÍ

Místnost	Plocha
Obývací pokoj	21,06 m ²
Kuchyň	14,05 m ²
Pokoj	8,61 m ²
Ložnice / šatna	6,20 m ²
Chodba	3,30 m ²
Koupelna	3,00 m ²
WC	1,52 m ²

CELKEM PODLE VÝKRESU

57,74 m²